



# ヒートリード ユーティリティー参考図 (槽 左側パターン)

## ヒートリード 立面図

※お客様施工範囲 (建築様施工範囲) の一次側ユーティリティーのご提供後は、フレキホース・ホース・配線工事・排水接続等、すべてキクブランドウーにて施工対応いたします。

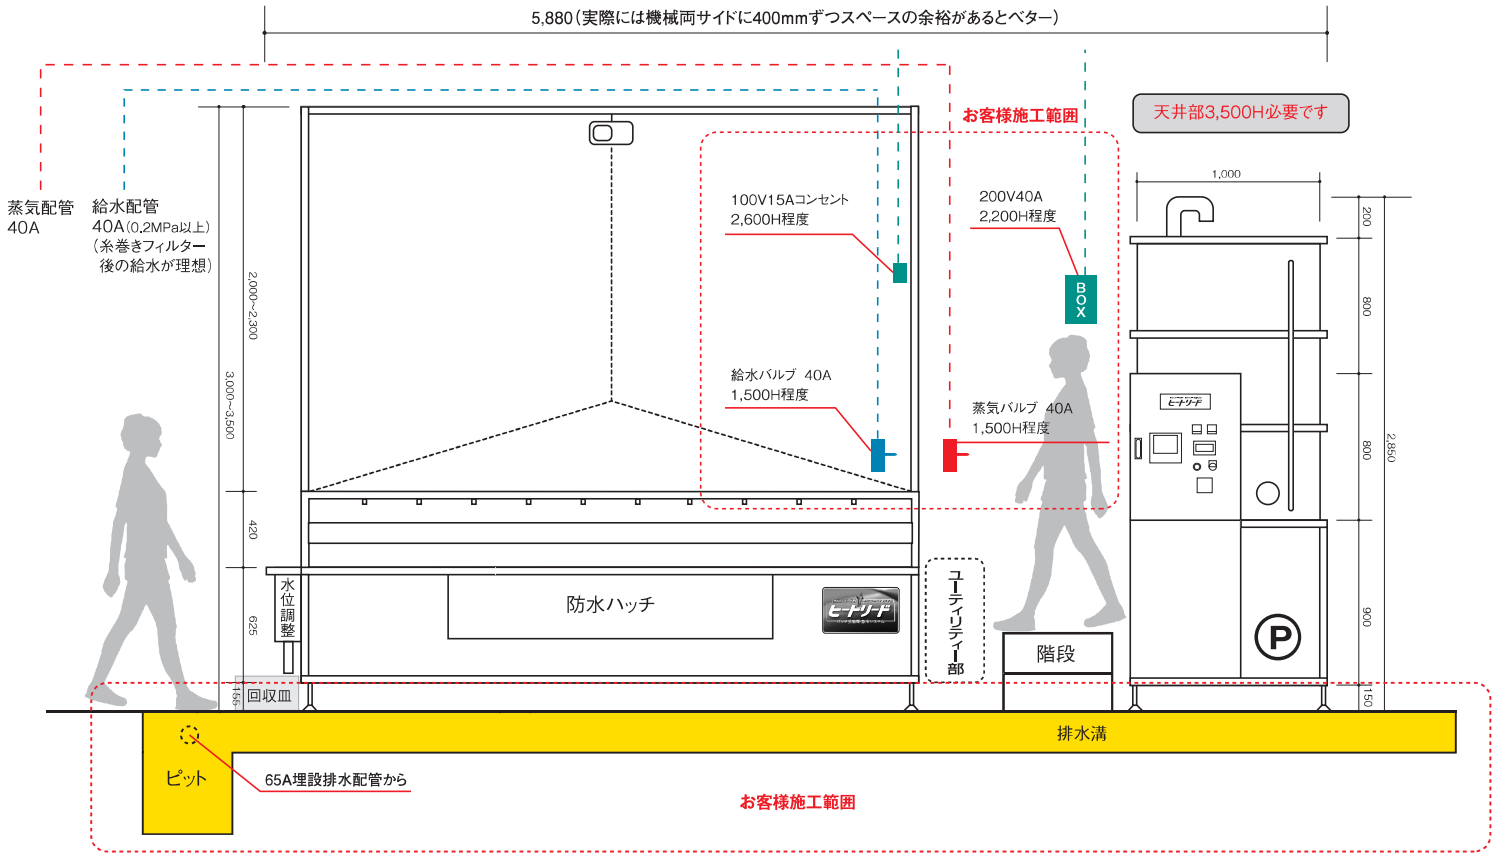

## ヒートリード 平面図

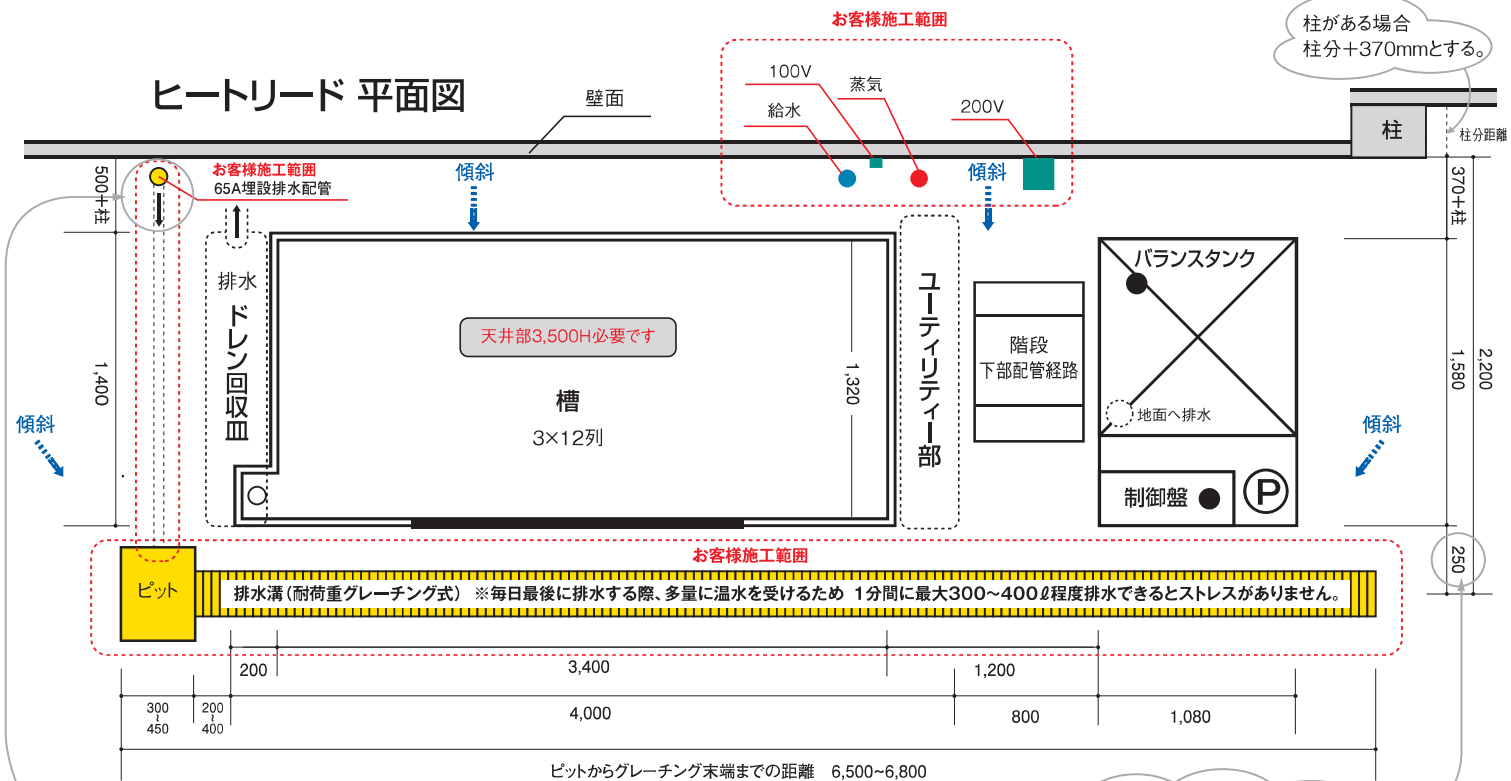


槽とグレーチングの距離関係  
この距離関係250mmを守れたら  
65A埋設排水配管は不要です。


# ヒートリード ユーティリティ参考図 (槽 右側パターン)

## ヒートリード 立面図

※お客様施工範囲 (建築様施工範囲) の一次側ユーティリティのご提供後は、フレキホース・ホース・配線工事・排水接続等、すべてキョウブランドウにて施工対応いたします。

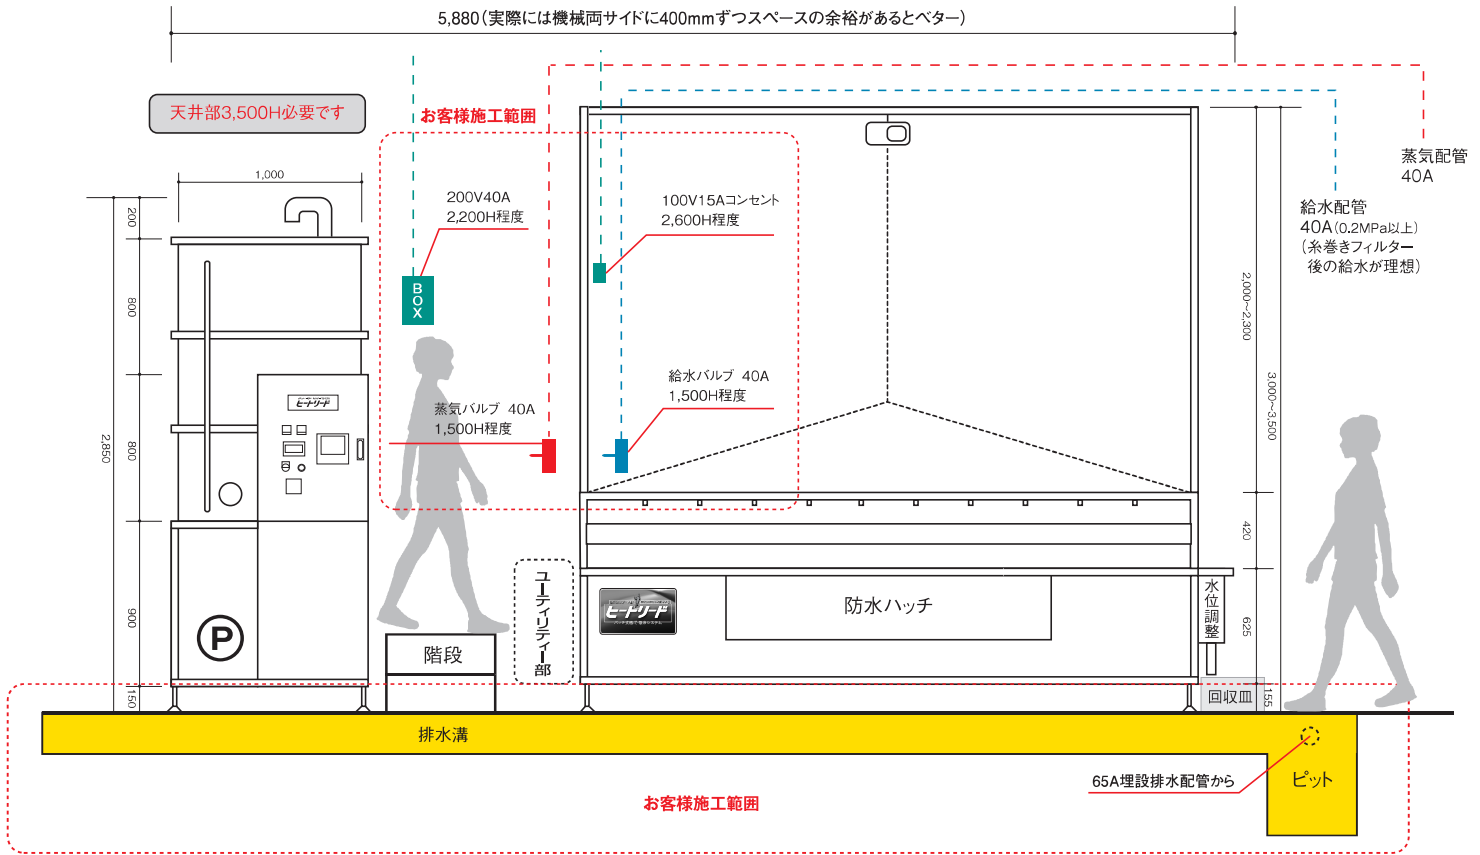

## ヒートリード 平面図

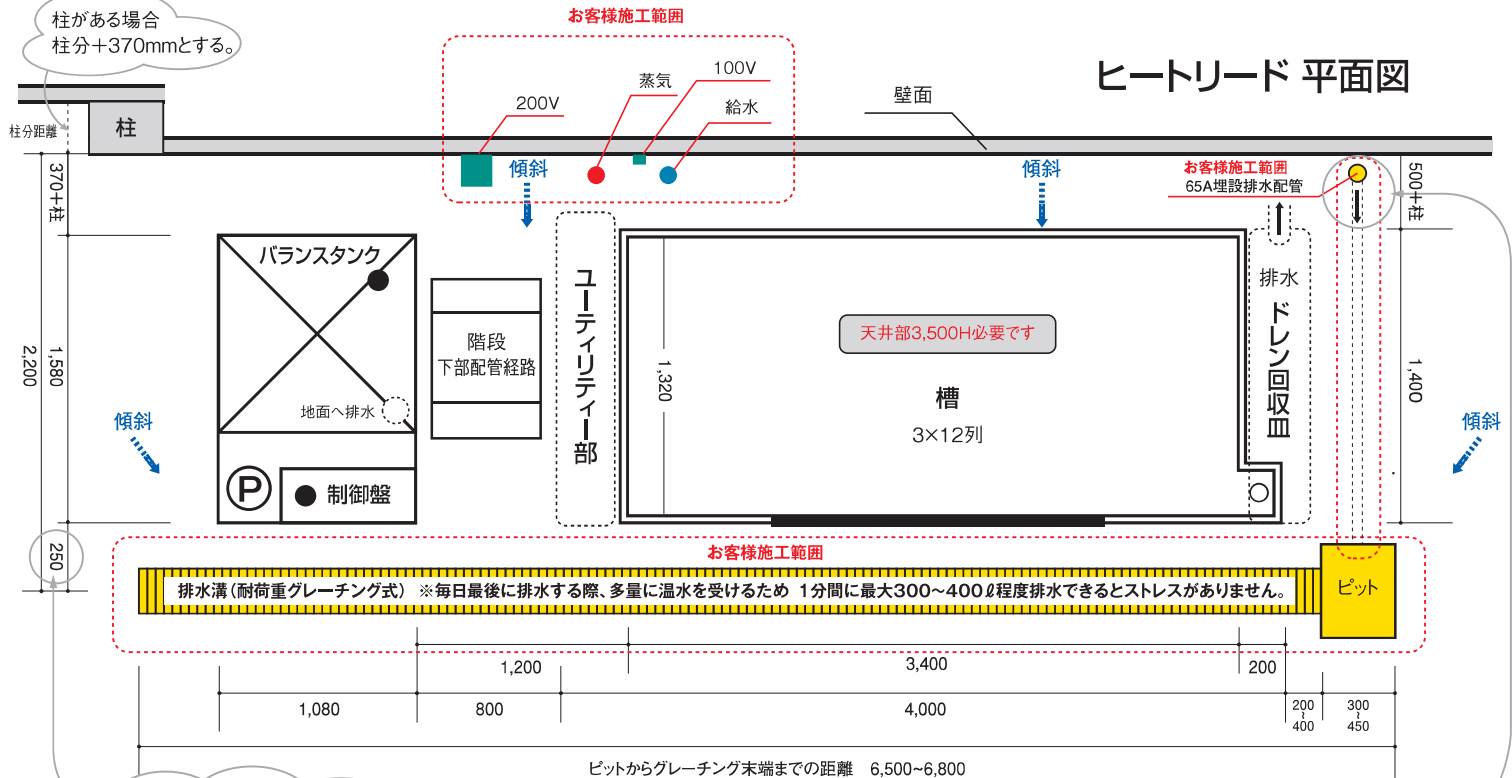

槽とグレーチングの距離関係  
この距離関係250mmを守れたら  
65A埋設排水配管は不要です。