



ヒートリード(大サイズ) ユーティリティ参考図 (槽 左側パターン)

ヒートリード 立面図

※お客様施工範囲(建築様施工範囲)の一次側ユーティリティのご提供後は、フレキホース・ホース・配線工事・排水接続等、すべてキックランドウにて施工対応いたします。

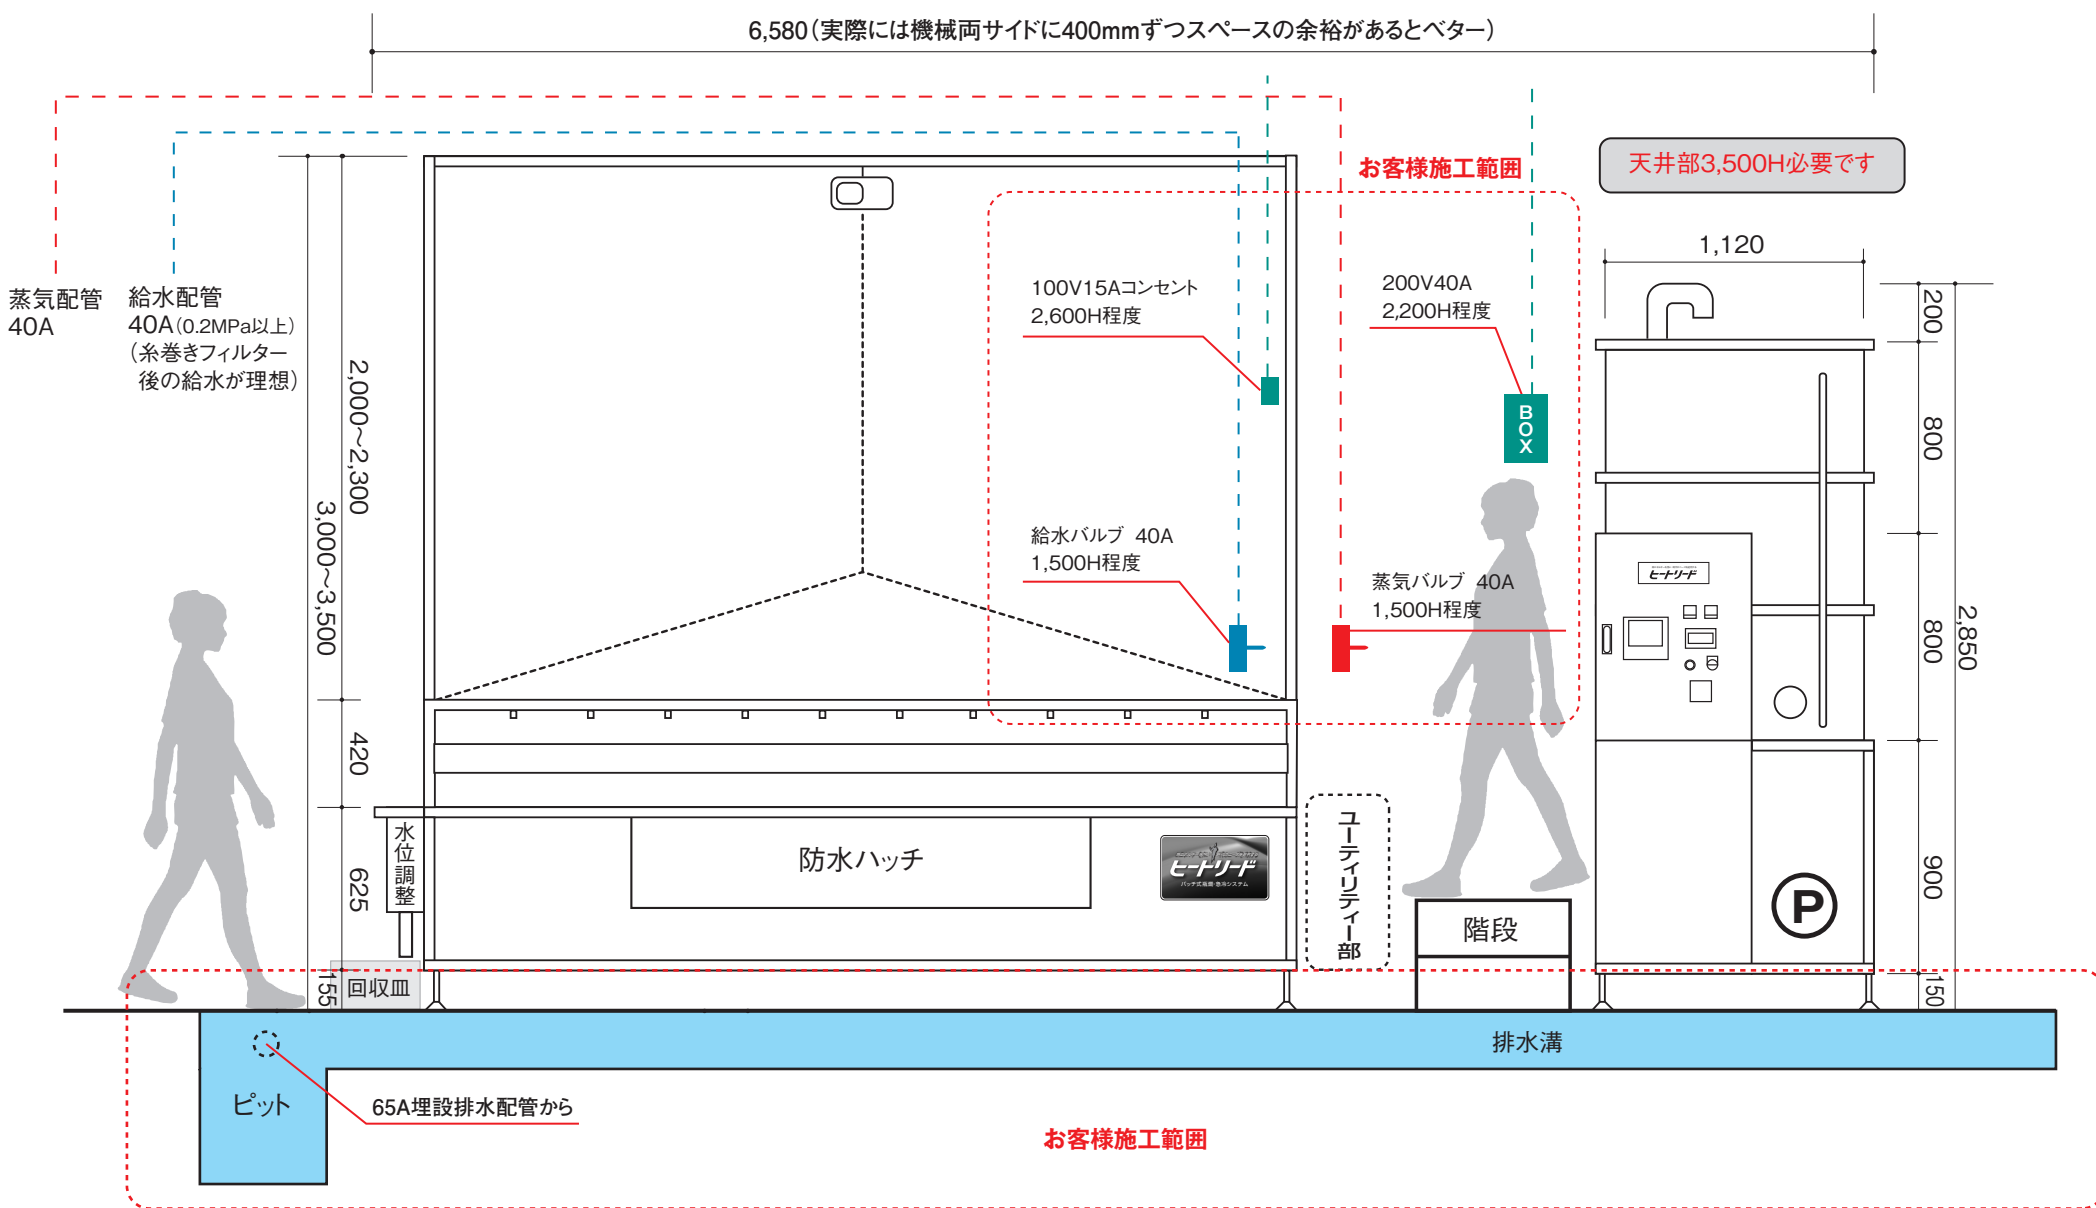

ヒートリード 平面図

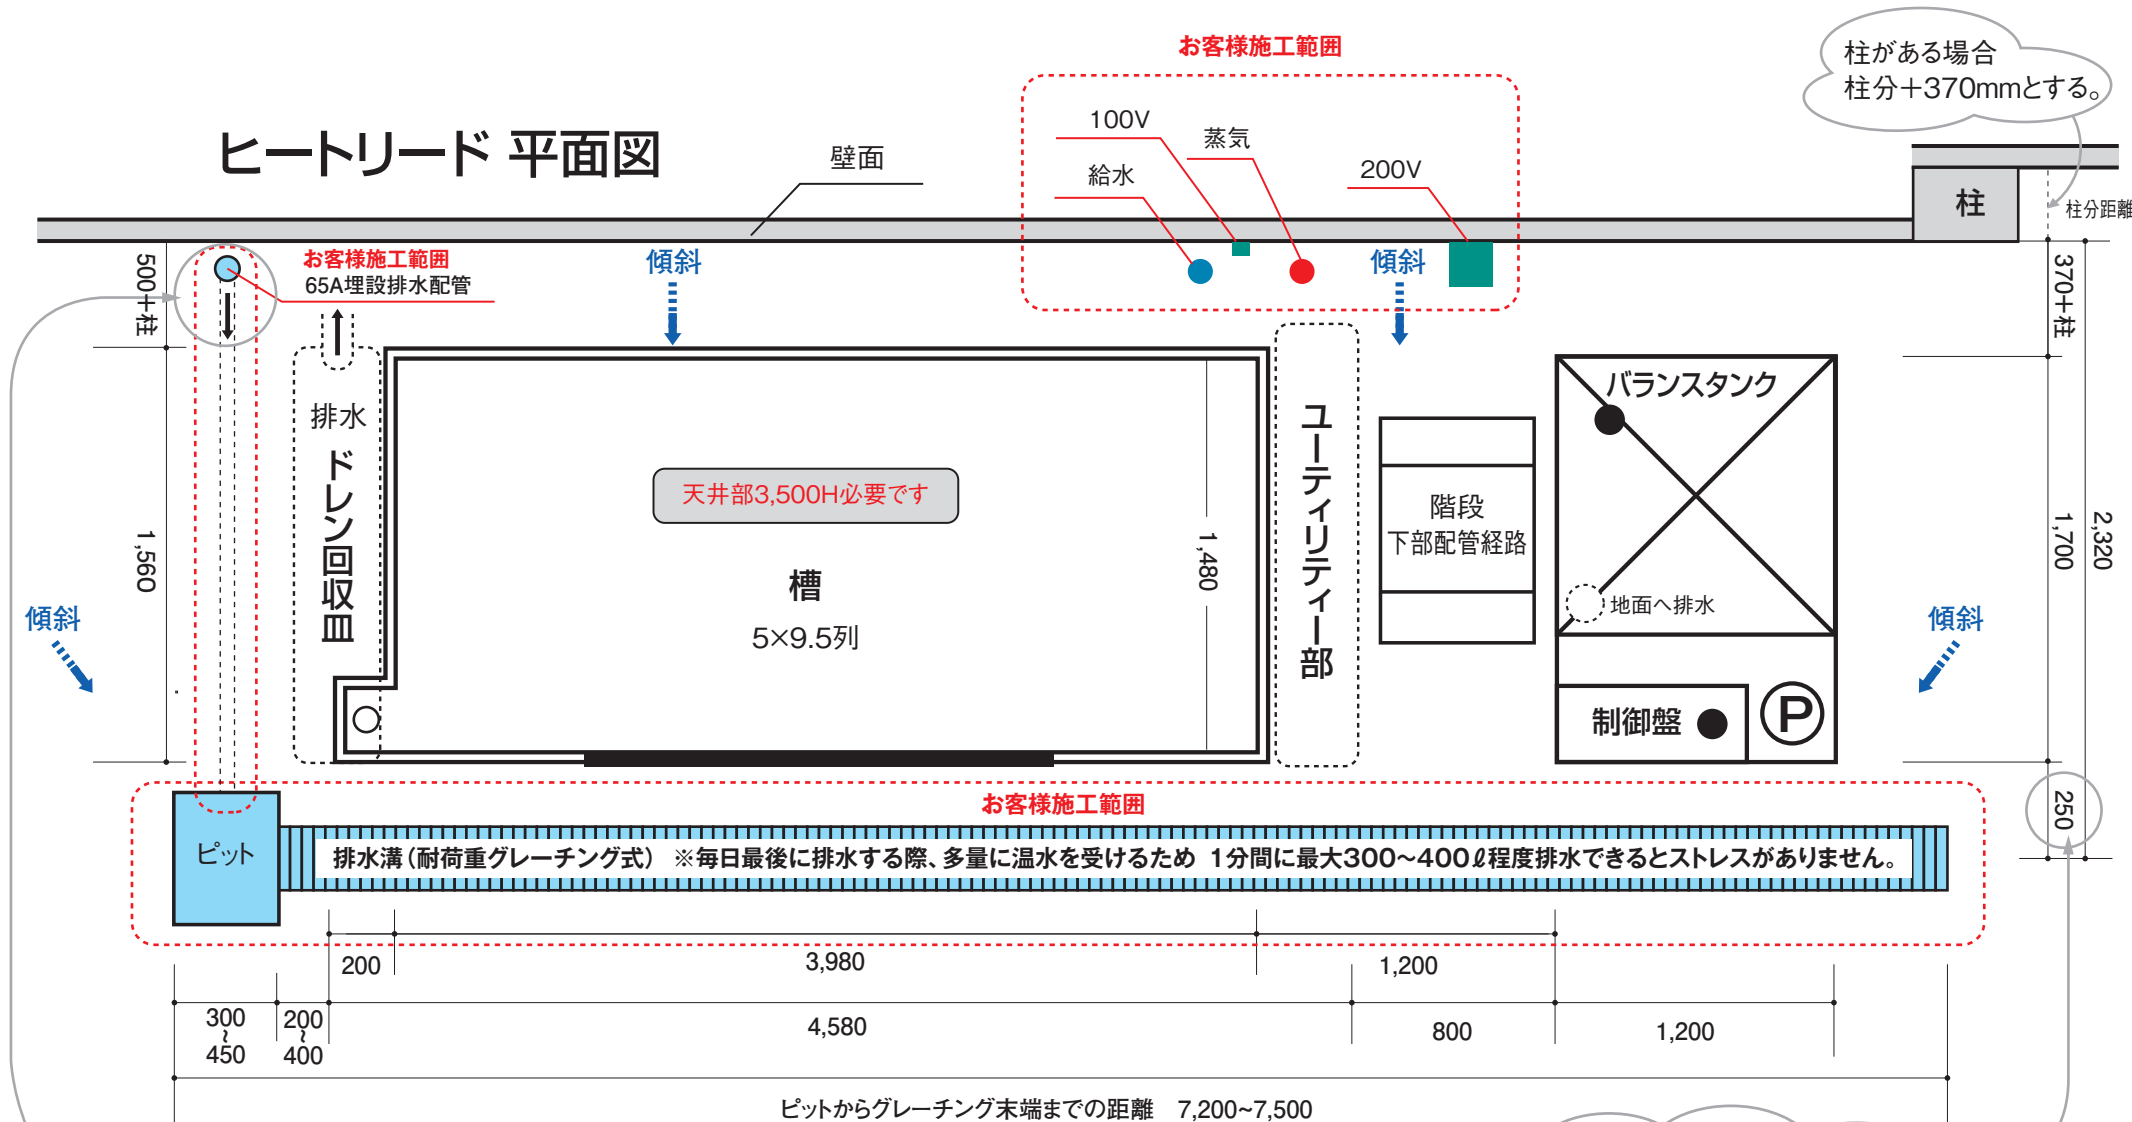


柱がある場合
柱分+370mmとする。

槽とグレーチングの距離関係
この距離関係250mmを守れたら
65A埋設排水配管は不要です。


ヒートリード(大サイズ) ユーティリティ参考図(槽 右側パターン)

ヒートリード 立面図

※お客様施工範囲(建築様施工範囲)の一次側ユーティリティのご提供後は、フレキホース・ホース・配線工事・排水接続等、すべてキクプランドゥーにて施工対応いたします。

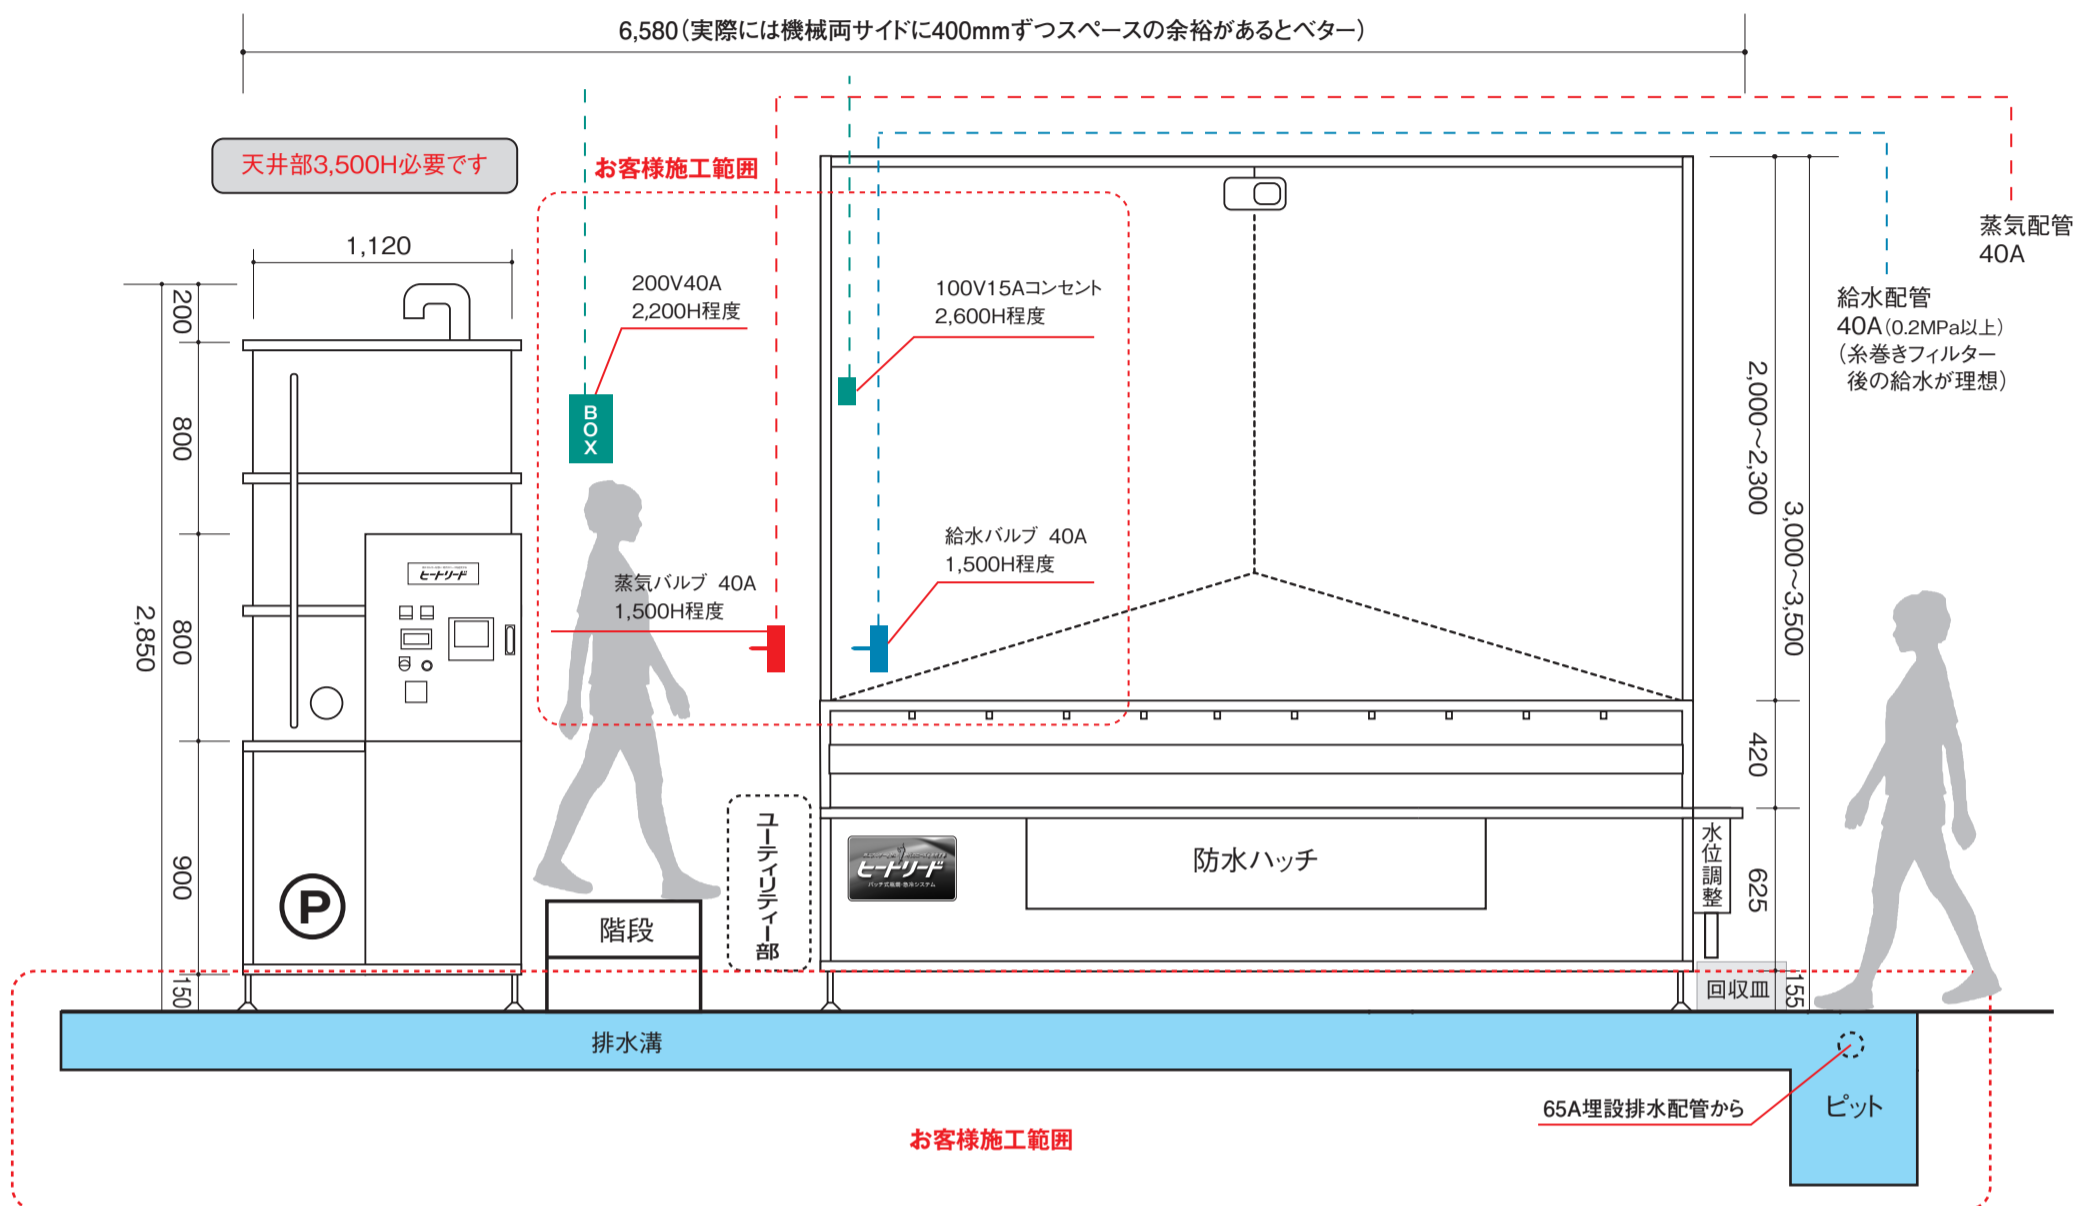

ヒートリード 平面図

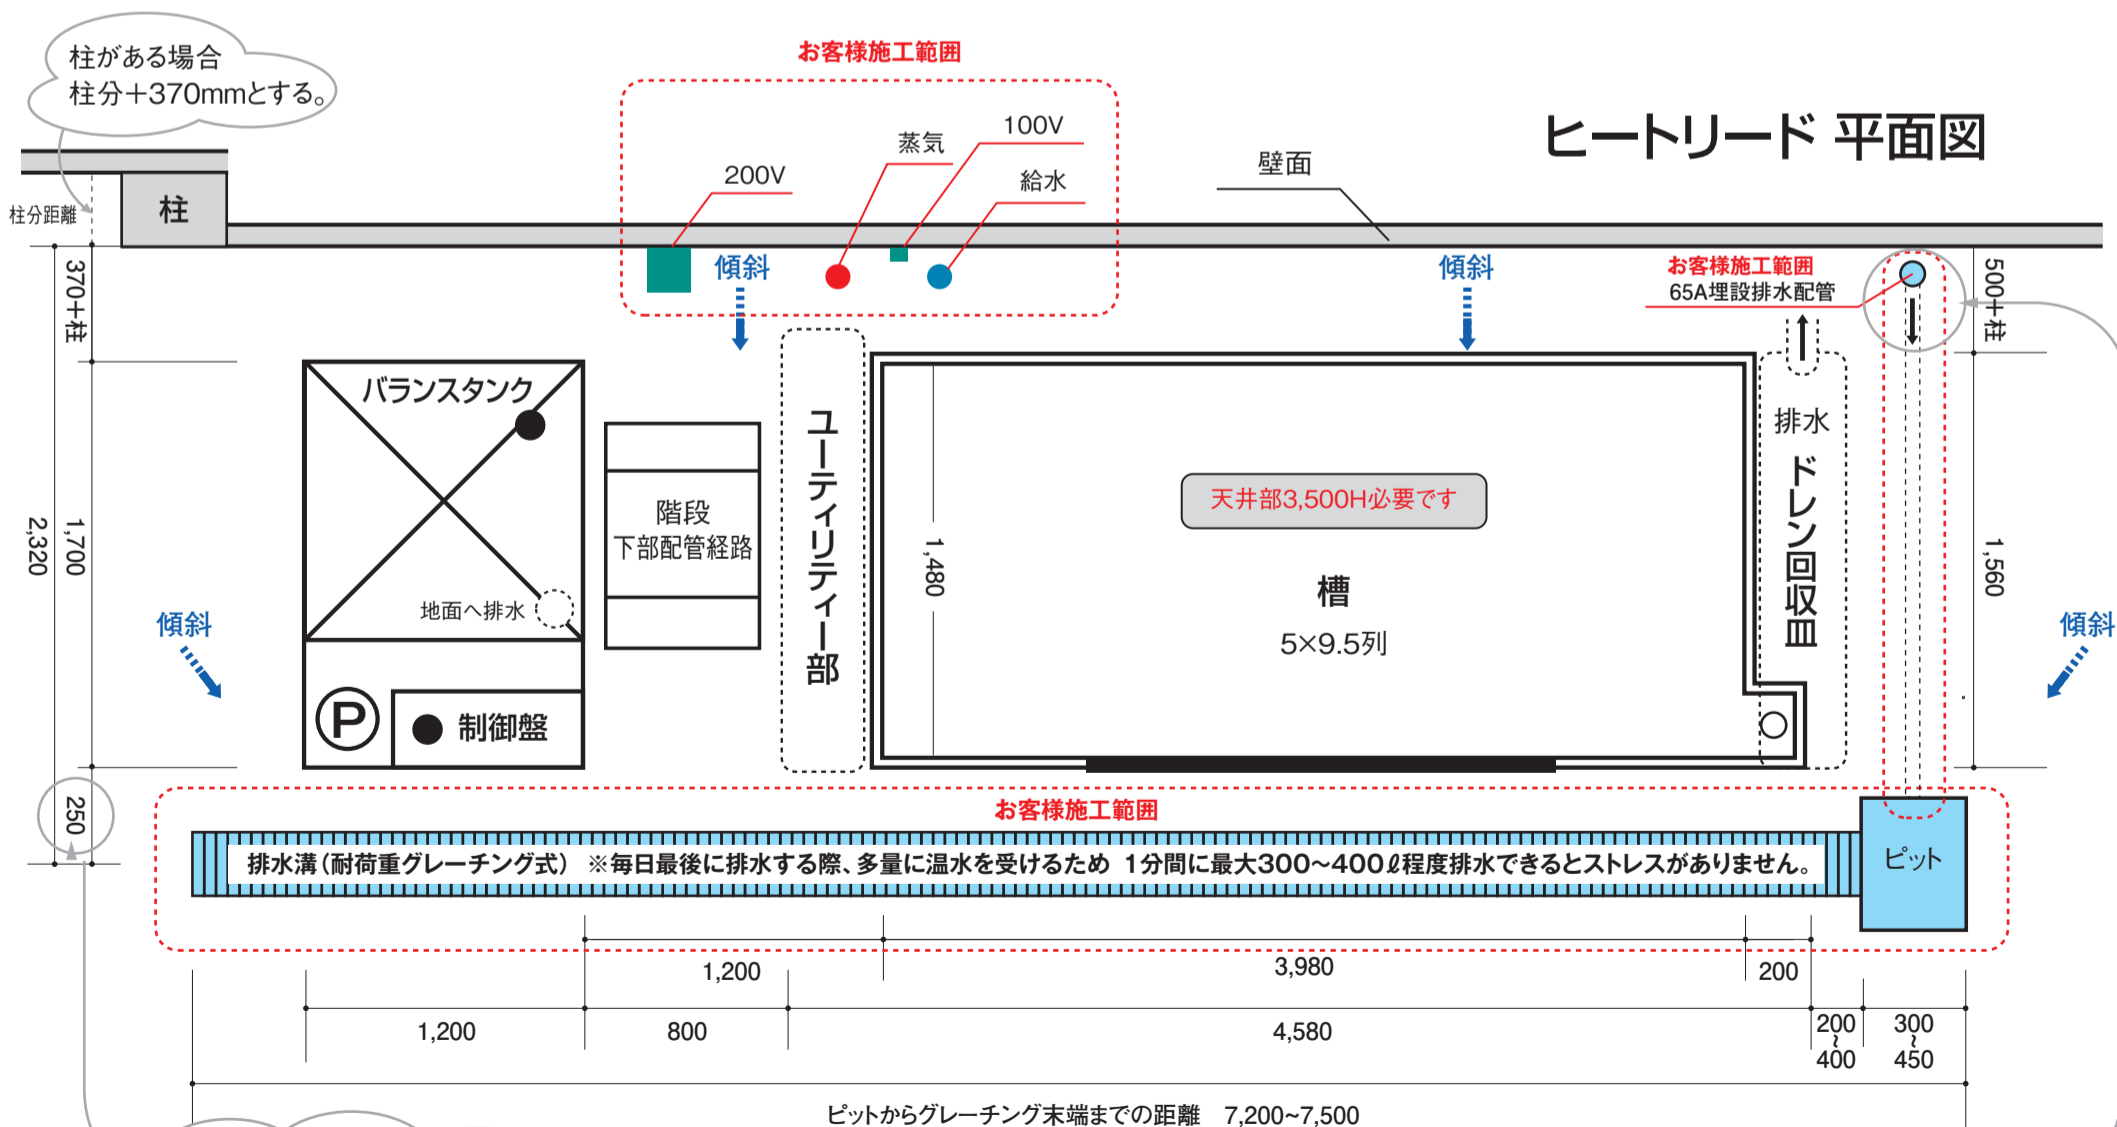

槽とグレーチングの距離関係
この距離関係250mmを守れたら
65A埋設排水配管は不要です。